

Република Србија
ГРАД ЧАЧАК
Градско веће
Број:06-228/2023-III
7. децембар 2023. године
Ч А Ч А К

СКУПШТИНА ГРАДА ЧАЧКА

На основу члана 46. Закона о локалној самоуправи („Сл.гласник РС“ бр.129/2007, 83/2014 – др. закон, 101/2016 – др. закон, 47/2018 и 111/2021 - др. закон) и члана 84. Статута града Чачка („Сл. лист града Чачка“ бр. 6/2019),

Градско веће града Чачка, на седници одржаној 7. децембра 2023. године, утврдило је

ПРЕДЛОГ РЕШЕЊА О ПРИБАВЉАЊУ У ЈАВНУ СВОЈИНУ ИЗГРАДЊОМ ДРУМСКОГ МОСТА ПРЕКО ЛОЗНИЧКЕ РЕКЕ У БУЛЕВАРУ ВОЈВОДЕ ПУТНИКА У ЧАЧКУ

па предлаже Скупштини да донесе

РЕШЕЊЕ О ПРИБАВЉАЊУ У ЈАВНУ СВОЈИНУ ИЗГРАДЊОМ ДРУМСКОГ МОСТА ПРЕКО ЛОЗНИЧКЕ РЕКЕ У БУЛЕВАРУ ВОЈВОДЕ ПУТНИКА У ЧАЧКУ

у тексту који је достављен одборницима за седницу Скупштине.

Известилац на седници Скупштине је Вера Јаковљевић, начелник Градске управе за урбанизам града Чачка.

ПРЕДСЕДНИК
ГРАДСКОГ ВЕЋА
Милун Тодоровић



05. 12. 2023

ПРИМЉЕНО: _____
ГРАД ЧАЧАК
ГРАДСКА УПРАВА
ПИСАРНИЦА ЧАЧАК


Република Србија
ГРАД ЧАЧАК
Градска управа за урбанизам
Одсек за имовинско правне послове
Служба за имовинске послове
Број: 463-92/2023-IV-2-07
05.12.2023. године
Ч а ч а к

ГРАДСКО ВЕЋЕ ГРАДА ЧАЧКА

ЧАЧАК

ПРЕДМЕТ: Достава нацрта решења о прибављању у јавну својину изградњом друмског моста преко Лозничке реке у Булевару војводе Путника у Чачку

У прилогу акта достављамо вам нацрт решења о прибављању у јавну својину изградњом друмског моста преко Лозничке реке у Булевару војводе Путника у Чачку, на утврђивање предлога за Скупштину града Чачка.

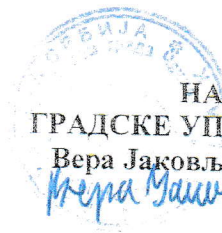

НАЧЕЛНИК
ГРАДСКЕ УПРАВЕ ЗА УРБАНИЗАМ
Вера Јаковљевић, дипл. грађ. инж.

Вера Јаковљевић

На основу члана 27. став 10. Закона о јавној својини ("Сл.гласник РС" бр. 72/2011, 88/2013, 105/2014, 104/2016 – др. закон, 108/2016, 113/2017, 95/2018 и 153/2020), члана 54. став 1. тачка 20) Статута града Чачка („Сл. лист града Чачка“ бр. 6/2019) и члана 4. став 3. Одлуке о прибављању, располагању и управљању стварима у јавној својини града Чачка („Сл.лист града Чачка“ бр. 14/2018 и 8/2019),

Скупштина града Чачка на седници одржаној _____ 2023. године, донела је

РЕШЕЊЕ

о прибављању у јавну својину изградњом
друмског моста преко Лозничке реке у Булевару војводе Путника у Чачку

I ПРИБАВЉА СЕ у јавну својину града Чачка изградњом друмски мост преко Лозничке реке у Булевару војводе Путника у Чачку, на к.п. бр. 2252 и 1975/1 обе у КО Чачак, укупне дужине 13m, укупне ширине 19m и ширине коловоза 2x6m.

II На основу овог решења Градоначелник града Чачка, односно надлежна Градска управа ће, по решавању имовинско - правних односа, Градској управи за урбанизам града Чачка поднети захтев за издавање грађевинске дозволе за изградњу објекта ближе описаног тачком I овог решења.

III Пројектно - техничка документација за издавање локацијских услова и грађевинске дозволе израђена је од стране КНЕЖЕВИНА ДОО Пожега Николе Пашића бб 31210 Пожега, а процењена вредност инвестиције је 42.600.000 динара.

IV Град Чачак као носилац права јавне својине врши права инвеститора у поступку прибављања изградњом објекта ближе описаних тачком I овог решења.

V Ово решење објавити у „Службеном листу града Чачка“.

СКУПШТИНА ГРАДА ЧАЧКА

Број: _____
_____ 2023. године

ПРЕДСЕДНИК
Скупштине града Чачка
Игор Трифуновић

Образложење


Град Чачак, Ул. жупана Страцимира бр. 2, кога заступа градоначелник Милун Тодоровић, поднео је иницијативу Градској управи за урбанизам бр. 463-92/2023-IV-2-07 од 24.11.2023.год. за прибављање у јавну својину изградњом друмског моста преко Лозничке реке у Булевару војводе Путника у Чачку, на к.п. бр. 2252 и 1975/1 обе у КО Чачак, укупне дужине 13m, укупне ширине 19m и ширине коловоза 2x6m.


Чланом 27. став. 10. Закона о јавној својини прописано је да о прибављању ствари и располагању стварима у својини јединице локалне самоуправе под условима прописаним законом, одлучује орган јединице локалне самоуправе одређен у складу са законом и статутом јединице локалне самоуправе, а чланом 29. став 2. прописано је да се прибављањем непокретних ствари сматра и изградња објеката.

Чланом 54. став 1. тачка 20) Статута града Чачка и чланом 4. став 3. Одлуке о прибављању, располагању и управљању стварима у јавној својини града Чачка прописано је да Скупштина града Чачка одлучује о прибављању и располагању непокретностима у јавној својини Града. Чланом 1. став 2. ове одлуке прописано је да се прибављањем ствари у јавну својину, у смислу ове одлуке сматра и изградња.

Градска управа за урбанизам града Чачка издала је Локацијске услове бр. ROP-CAC-22626-LOCH-2/2023 од 05.10.2023.год. за изградњу друмског моста преко Лозничке реке у Булевару војводе Путника у Чачку, на к.п. бр. 2252 и 1975/1, КО Чачак.

На основу наведеног Градска управа за урбанизам града Чачка, доставља ово решење Градском већу града Чачка ради утврђивања предлога за Скупштину града Чачка.

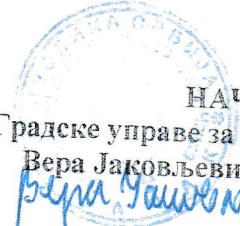
НАЧЕЛНИК
Градске управе за урбанизам града Чачка
Вера Јаковљевић, дипл.инж.грађ.
Вера Јаковљевић

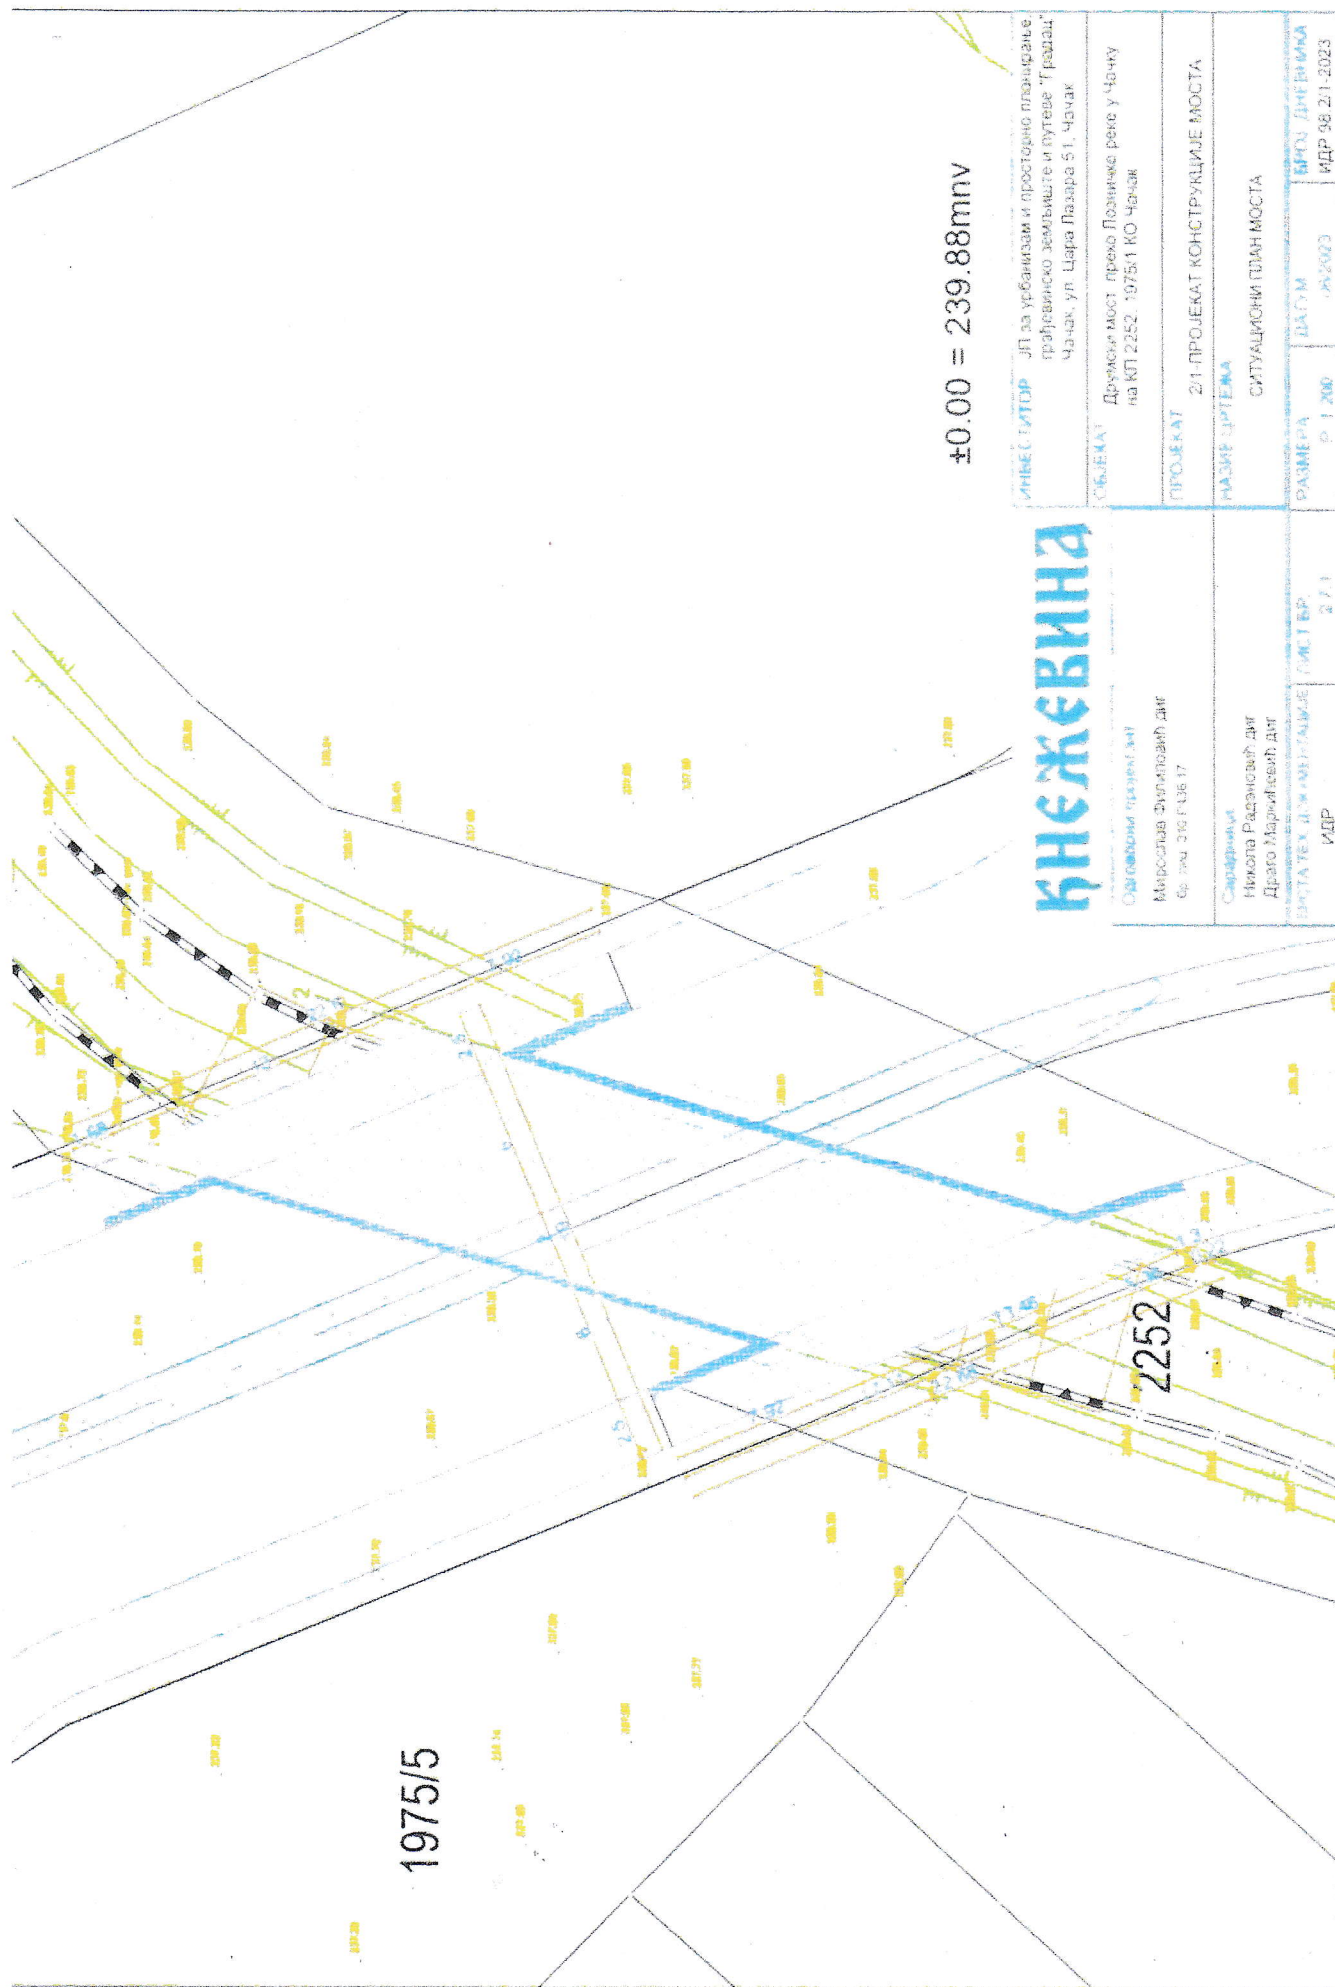

1975/5

±0.00 = 239.88m_{NV}

КНЕЖЕВИНА

Службени пројекат
 Мирослав Филиповић диг
 Бр. лис. 316 П.36.17

Сврху: Николо Радановић диг
 Драго Марковић диг

СТАНА ТЕХ. ДИЖИТАЛИЗАЦИЈЕ
 ИДР 271

ИНВЕСТИТОР	ЈП за урбанизам и просторно планирање грађевинско земљиште и путева "Град" Чакач, ул. Цара Лазара 51, Чакач
ОБЈЕКАТ	Дрвени мост преко Лозничке реке у Чакач на КП 2252, 1975/1 КО Чакач
ПРОЈЕКАТ	2/1 ПРОЈЕКАТ КОНСТРУКЦИЈЕ МОСТА
НАЗИВ Цртежа	СИТУАЦИОНИ ПЛАН МОСТА
РАЗМЕРА	Р 1:200
СТАНА ТЕХ. ДИЖИТАЛИЗАЦИЈЕ	ИДР 271
СТАНА ТЕХ. ДИЖИТАЛИЗАЦИЈЕ	ИДР 98 2/1-2023